




Картограмма выполненных работ и схема плано-высотного обоснования

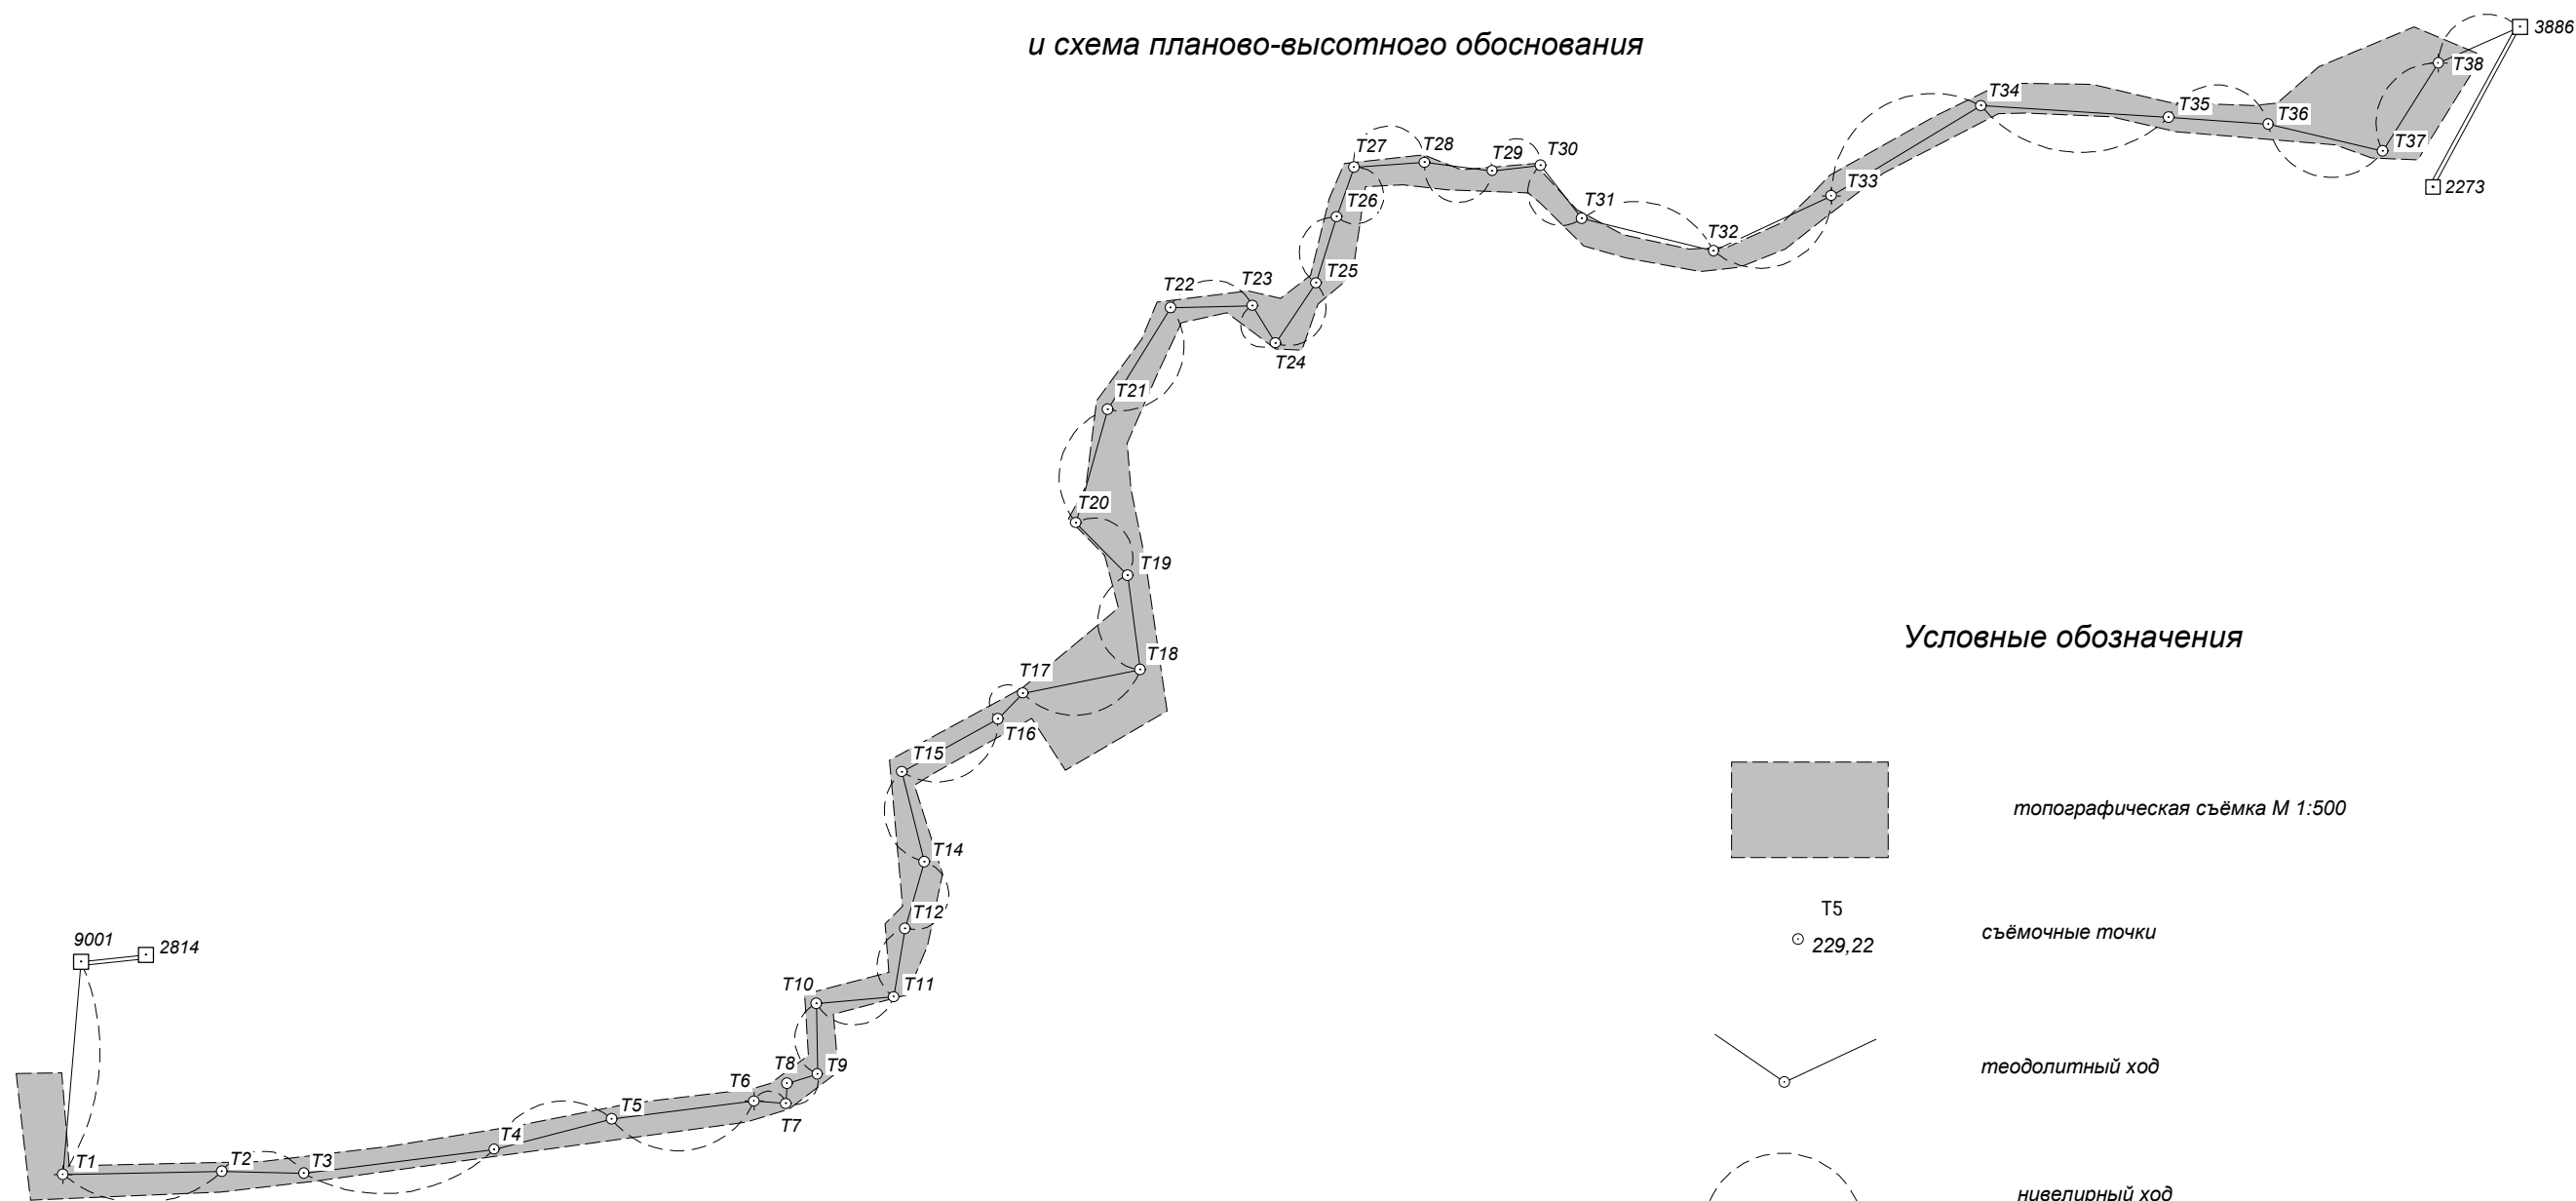

Условные обозначения

- топографическая съёмка М 1:500
- Т5
 съёмочные точки
- теодолитный ход
- нивелирный ход
- пункты полигонометрии

Арх.№

						2/16- ИГДИ				
						"Комплекс по переработке смеси ила очистных сооружений и кукурузного силоса в биогаз в п. Ворошнево Курского района Курской области. Электротехническая часть и сети электроснабжения".				
Изм.	Кол.	Лист	№ док.	Подп.	Дата	Инженерно-геодезические изыскания	Стадия	Лист	Листов	
					07.16г.			П	1	1
					07.16г.					
						Картограмма работ	ИП Белкин Ю.Н. г.Курск			