

СХЕМА ГРАДОСТРОИТЕЛЬНОГО ЗОНИРОВАНИЯ МУНИЦИПАЛЬНОГО ОБРАЗОВАНИЯ «ВОРОШНЕВСКИЙ СЕЛЬСОВЕТ» КУРСКОГО РАЙОНА КУРСКОЙ ОБЛАСТИ

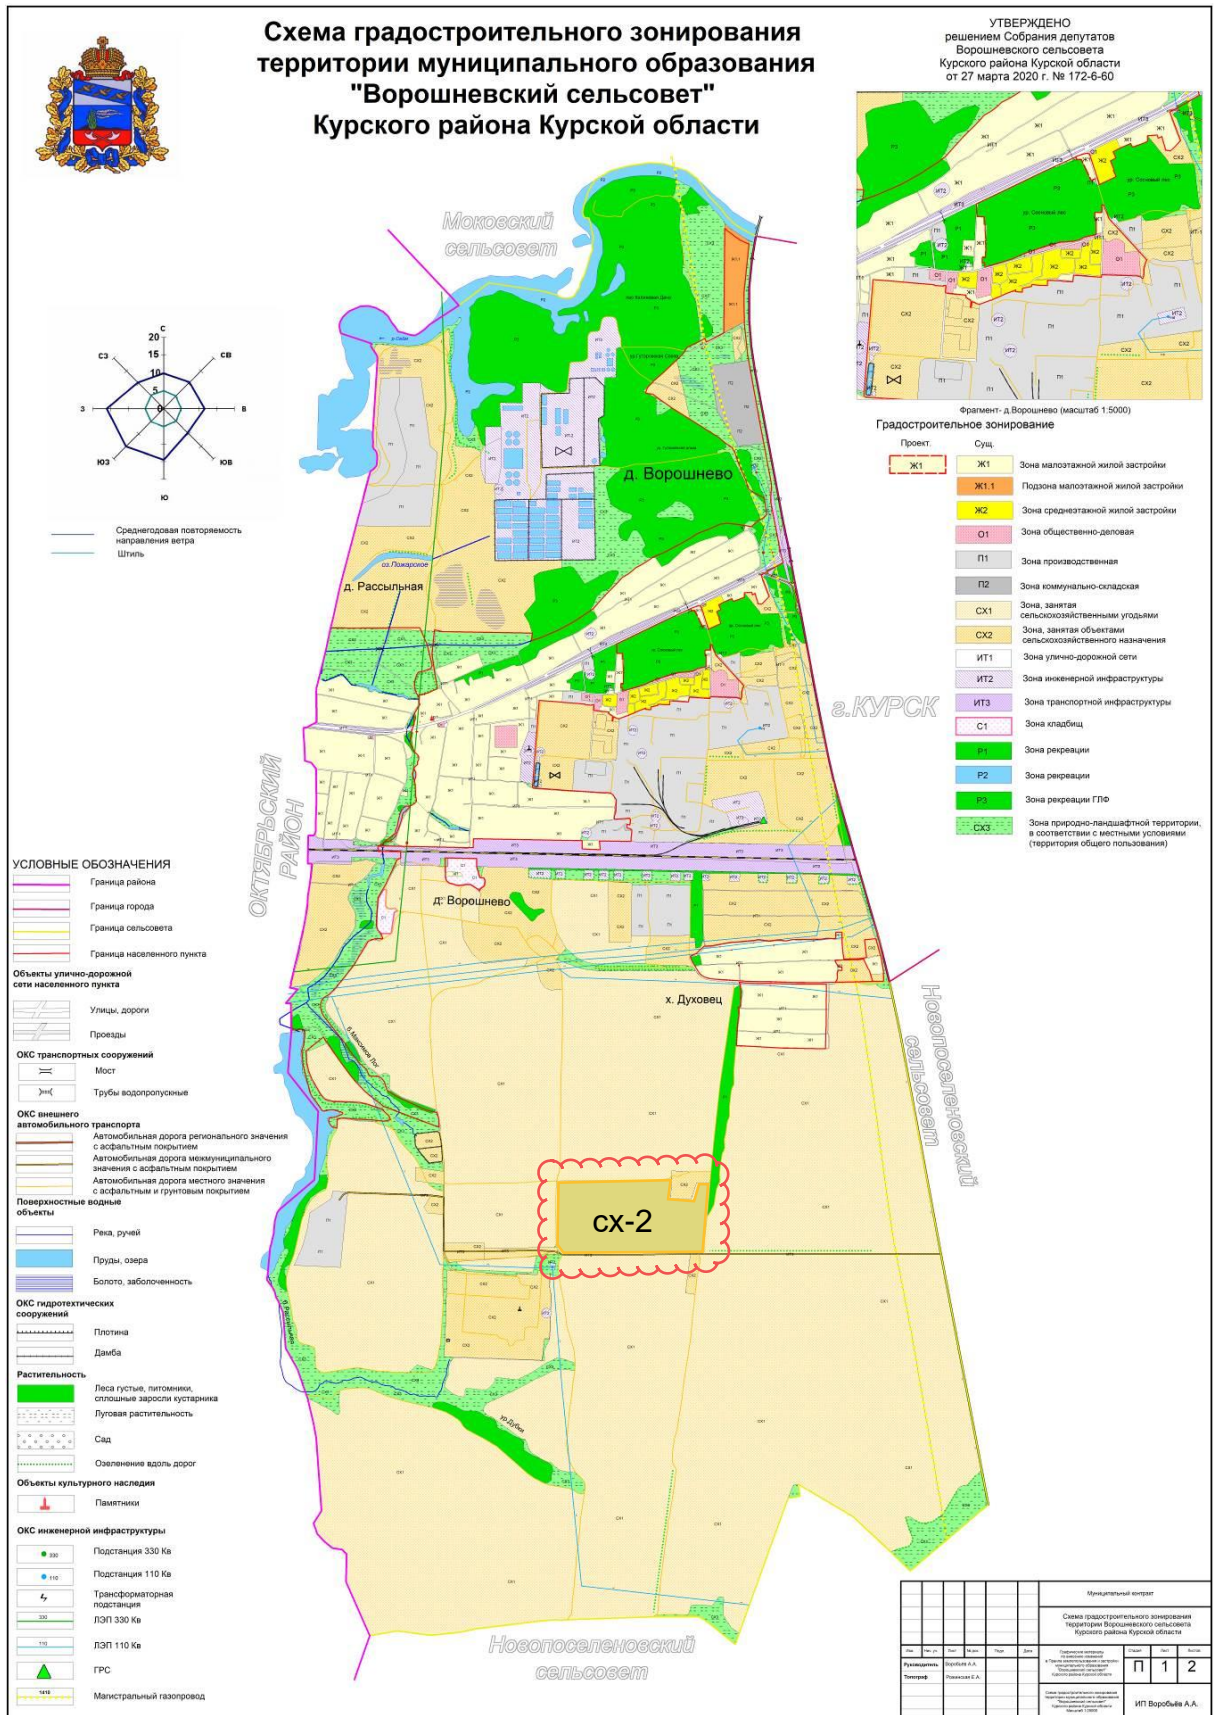


Рис.1. Схема градостроительного зонирования территории муниципального образования «Ворошневецкий сельсовет» Курского района Курской области