



Экспликация элементов благоустройства

№ п/п	Наименование	Кол-во	Размеры	Обозначение на схеме
1	Детский игровой комплекс	1	6650*4900*2500	
2	Песок	48 м ²	Толщина слоя 20 см	

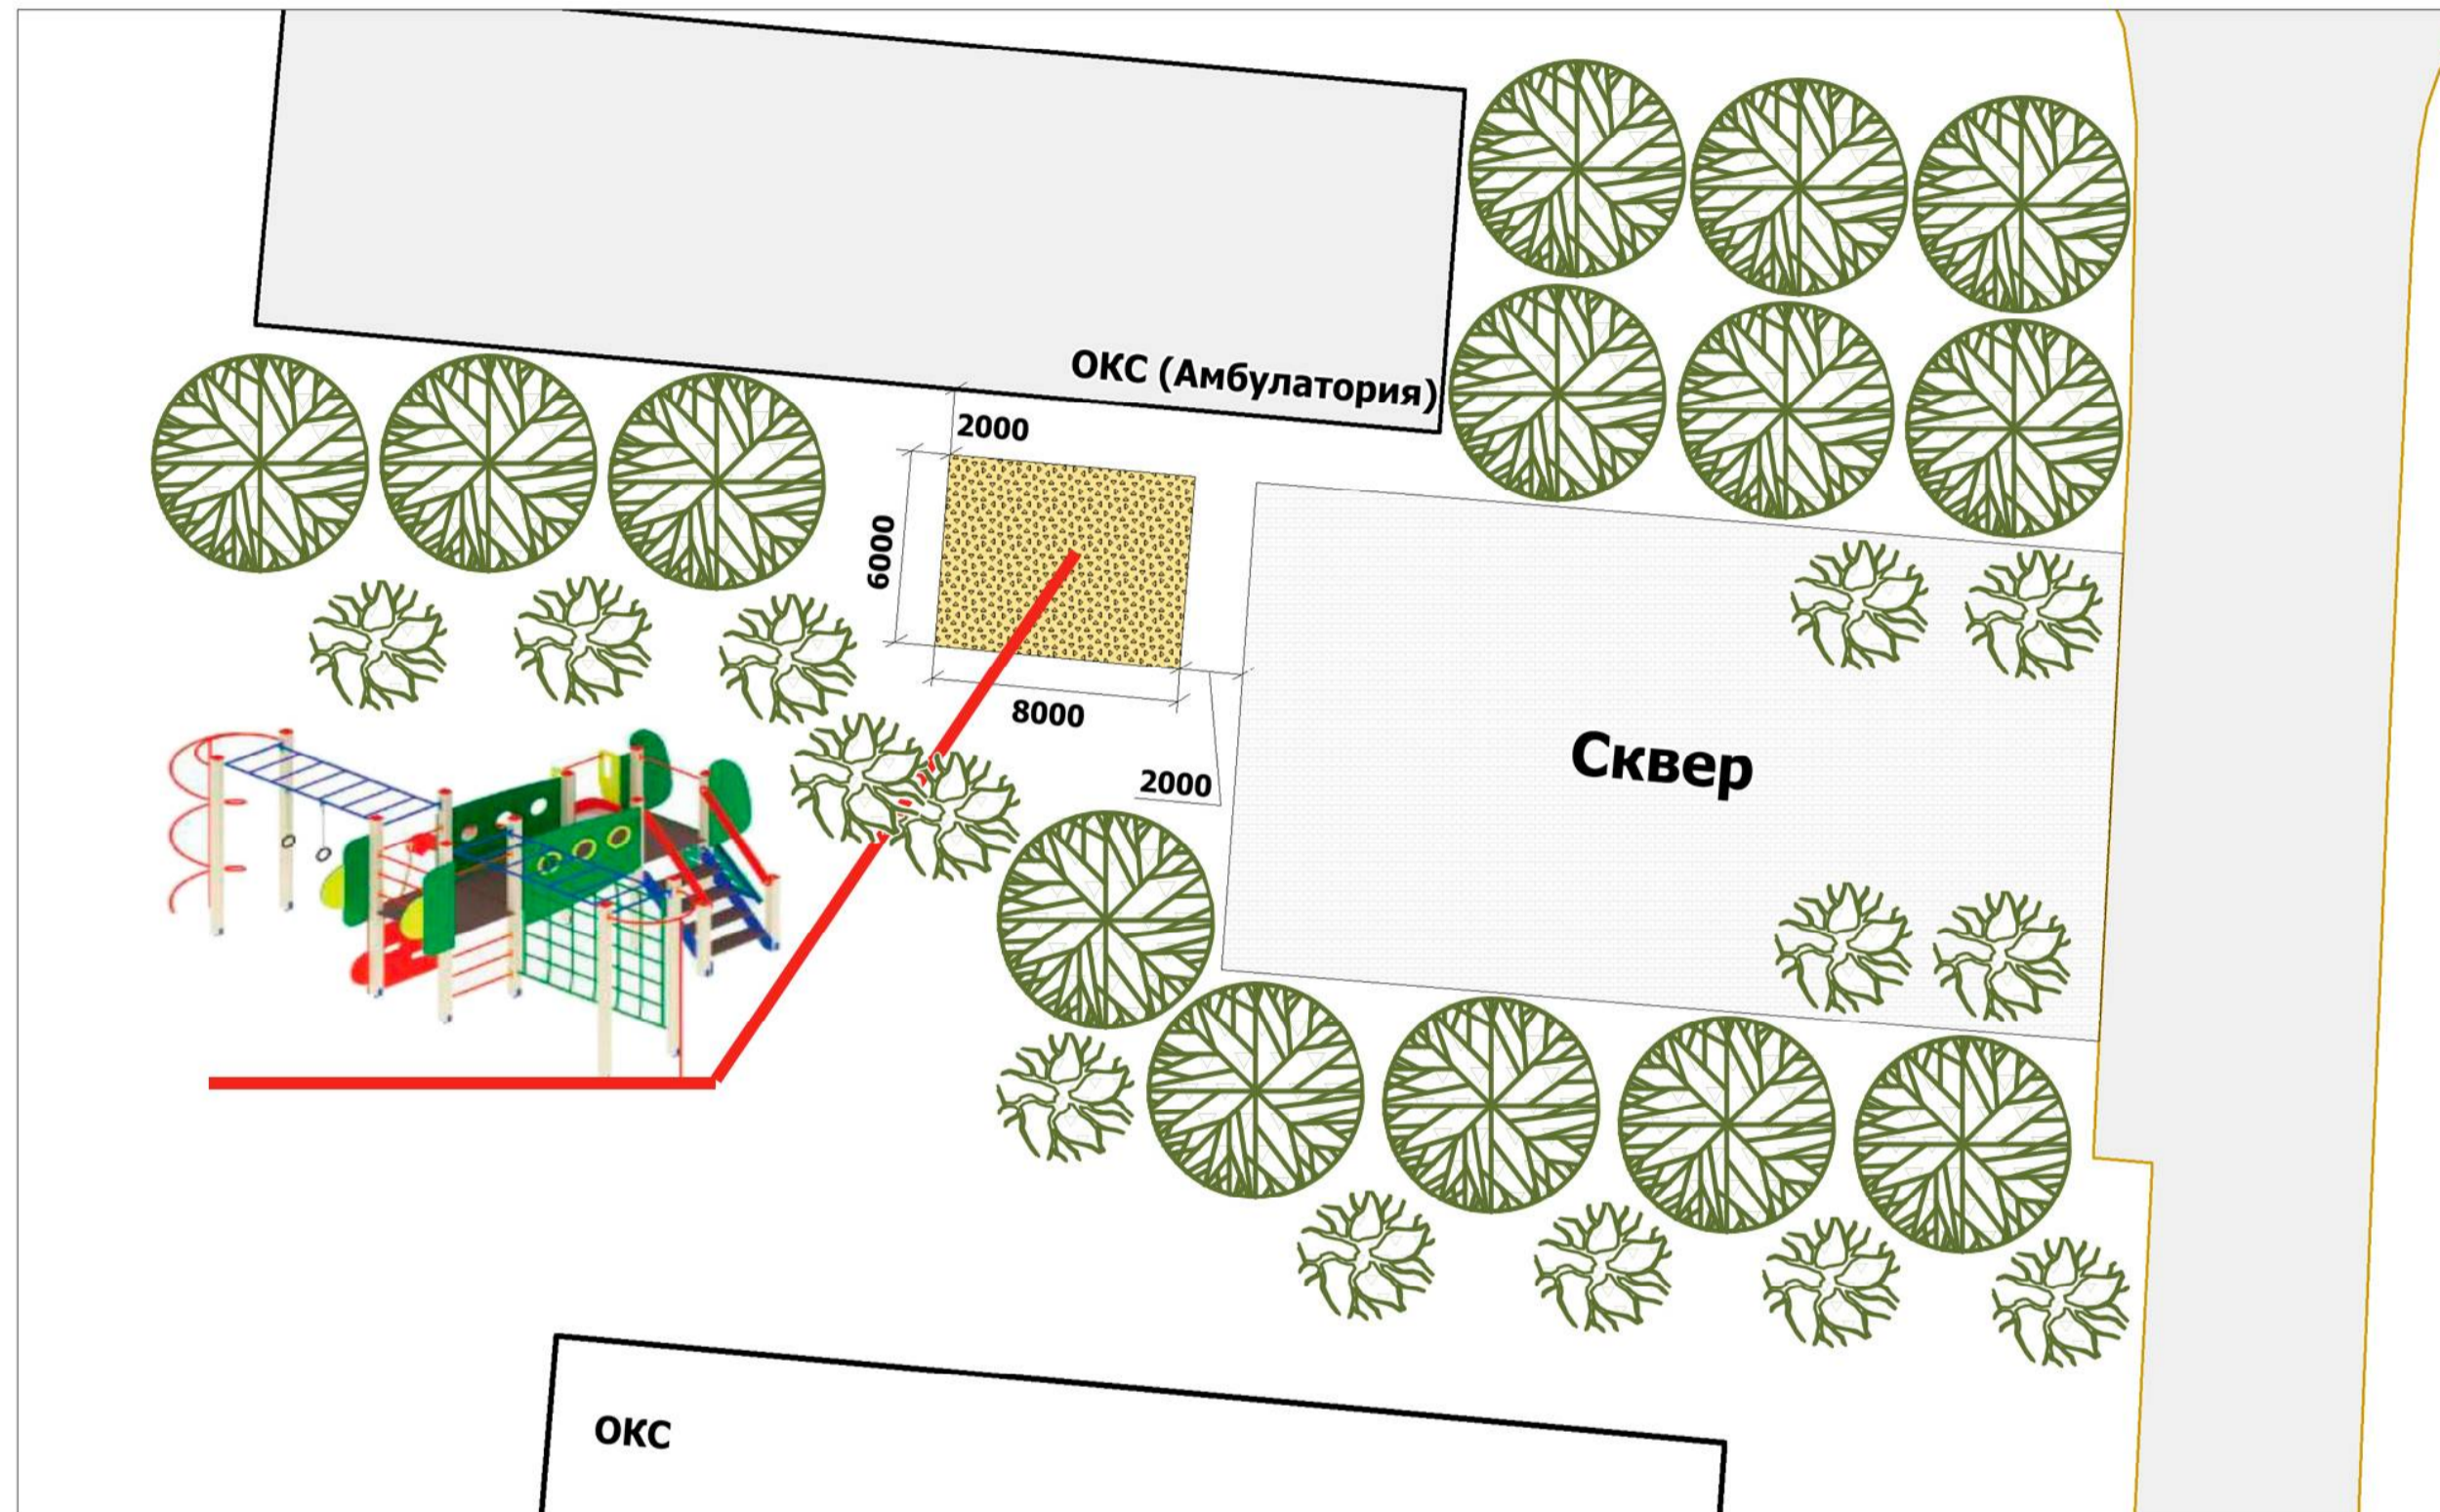

Ситуационная схема

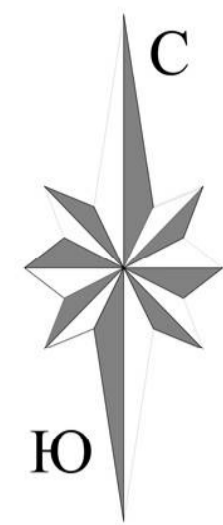

Инв. N подл. Подпись и дата. Взам. инв. N

						05.08.2018 - ЭП			
						Курская область, Курский район, д.Ворошнево			
Изм.	Кол.уч.	Лист	Исок	Подпись	Дата	Благоустройство общественной территории в д.Ворошнево	Стадия	Лист	Листов
Разработ					08.18		ЭП	1	
Проверил									
Н. контр.						План благоустройства территории	ИП Воробьев А.А.		
Рук проекта		Воробьев			08.18				