

Конструкция покрытия

Скамейка "Бульвар"




Урна уличная




Тип 1

Мелкозернистый асфальтобетон	
по ГОСТ 9128-2013 (Тип Б, марка II)	- 40 мм
Розлив эмульсии ЭБК-1	
по ГОСТ 52128-2003 расход	- 0,5 л/м2
Выравнивающий слой из мелкозернистого а/б по ГОСТ 9128-2013 (Тип Б, марка II)	- перемен.
Розлив эмульсии ЭБК-1	
по ГОСТ 52128-2003 расход	- 0,5 л/м2
Подстилающие слои существующего покрытия	
Уплотненный грунт, Купл.=0,98	

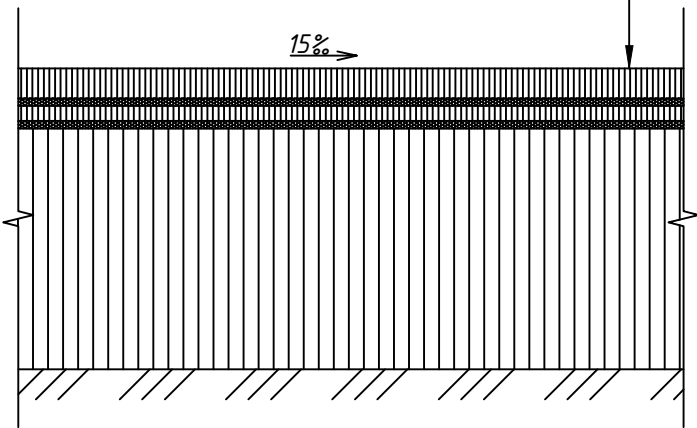

Тип 2

Асфальтобетон плотный горячий	
(Тип Б, марка II)	- 60 мм
Розлив эмульсии ЭБК-1	
по ГОСТ 52128-2003 расход	- 0,5 л/м2
Щебень М800 (фр.40-70) по ГОСТ 8267-93* с учетом расклинцовки щебнем М800 (фр.5-25)	- 200 мм
Песок мелкозернистый	
по ГОСТ 8736-2014 Кф=6м/сут.	- 200 мм
Уплотненный грунт, Купл.=0,98	

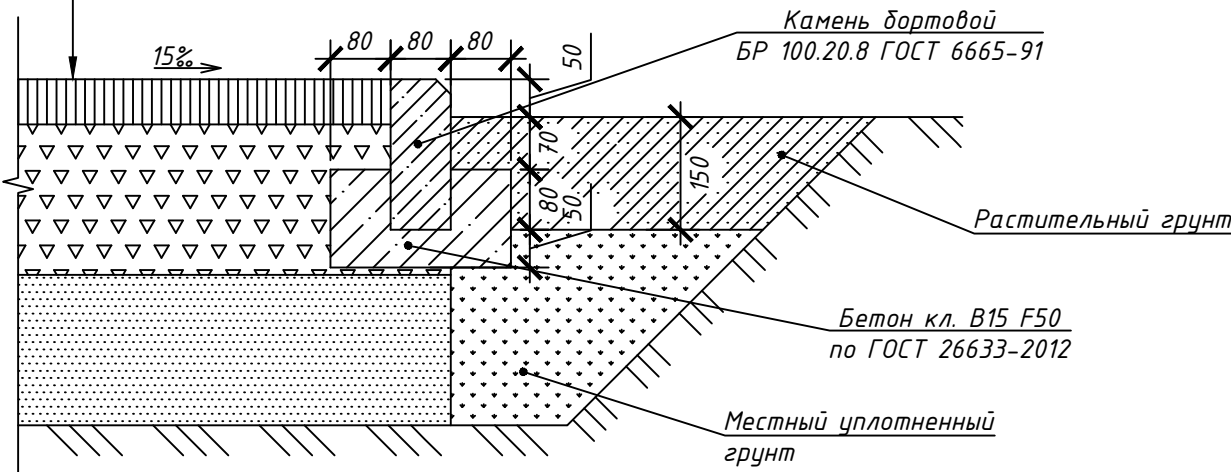

						10.19/З-ЭП			
						Благоустройство дворовой территории многоквартирного дома №2 по ул. Сосновая в д. Ворошнево Курского района Курской области			
Изм.	Кол.уч.	Лист	№док.	Подп.	Дата	Благоустройство дворовой территории в д. Ворошнево	Стадия	Лист	Листов
Разраб.					10.19		ЭП	2	
Проверил					10.19				
						Конструкции покрытия, Ведомость элементов благоустройства	ИП Воробьев А.А.		
Н. контр.					10.19				
Рук.проекта	Воробьев				10.19				

Согласовано

Взам. инв. №

Подп. и дата

Инв. № подл.