


План благоустройства  
дворовой территории

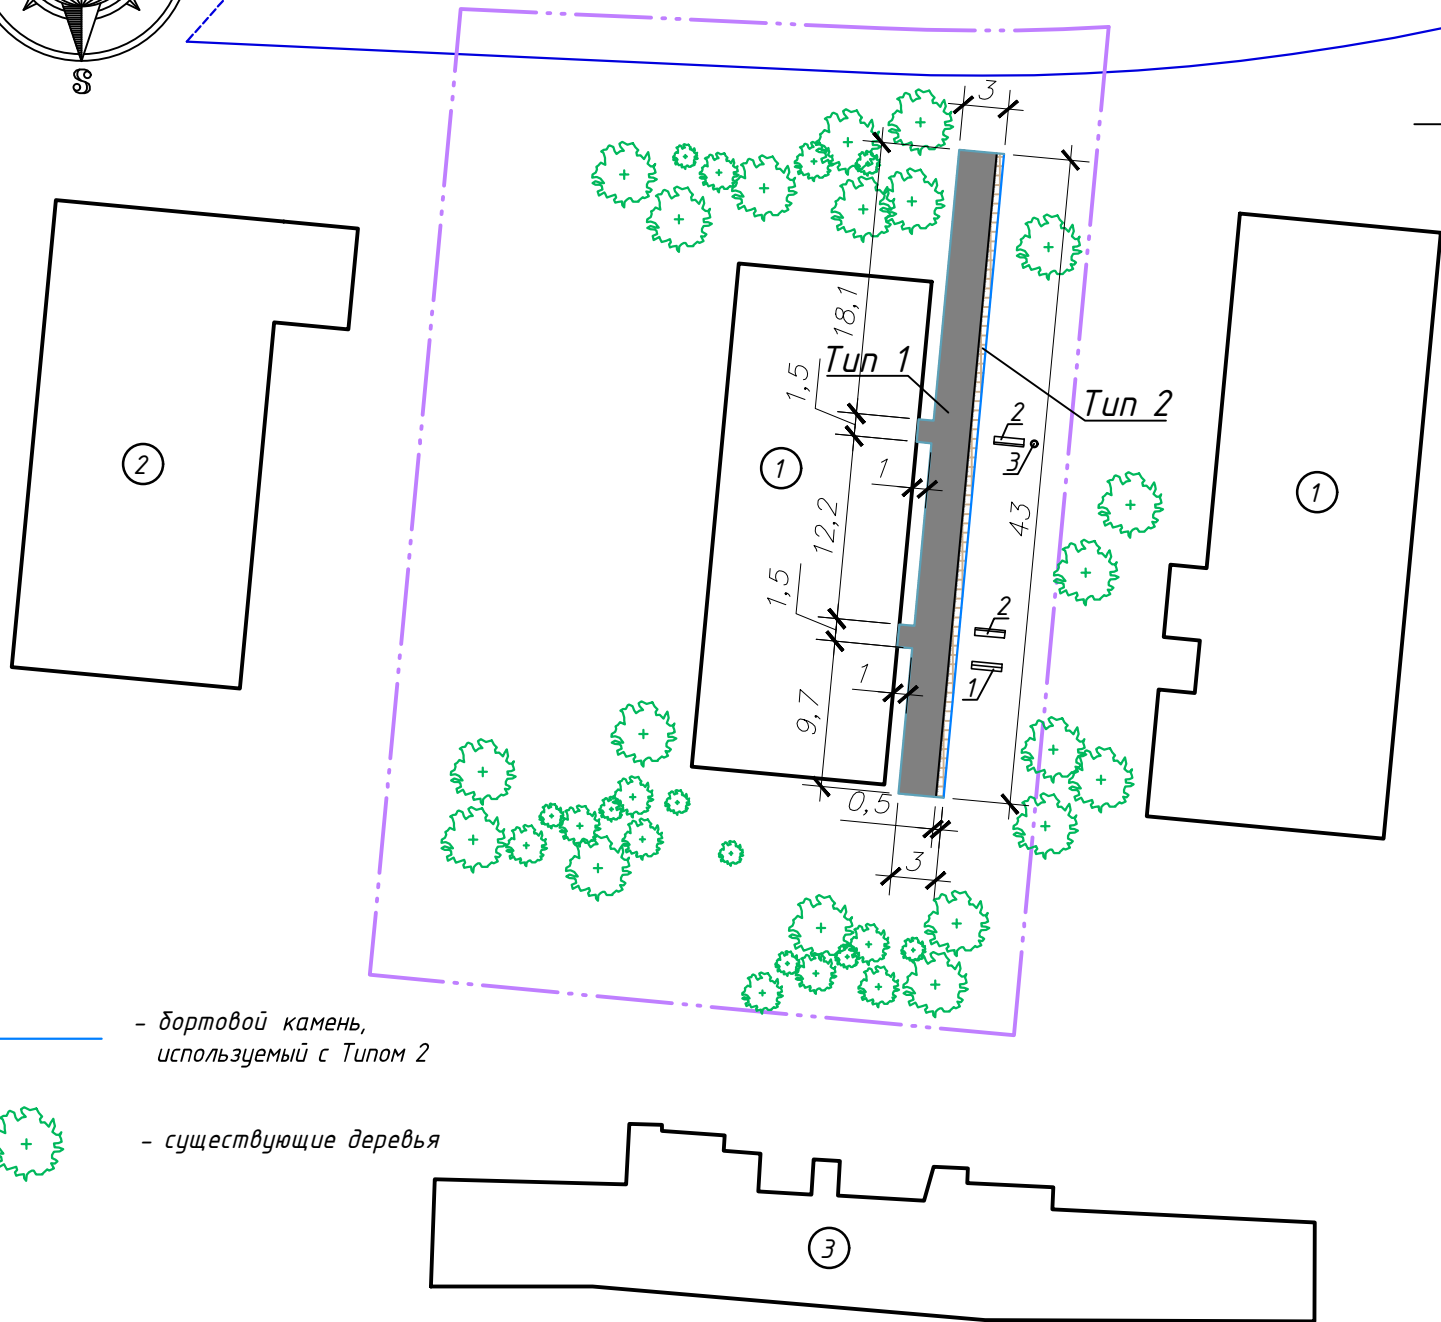


– бортовой камень,  
используемый с Типом 2

– существующие деревья

Участок  
благоустройства

Ситуационная схема

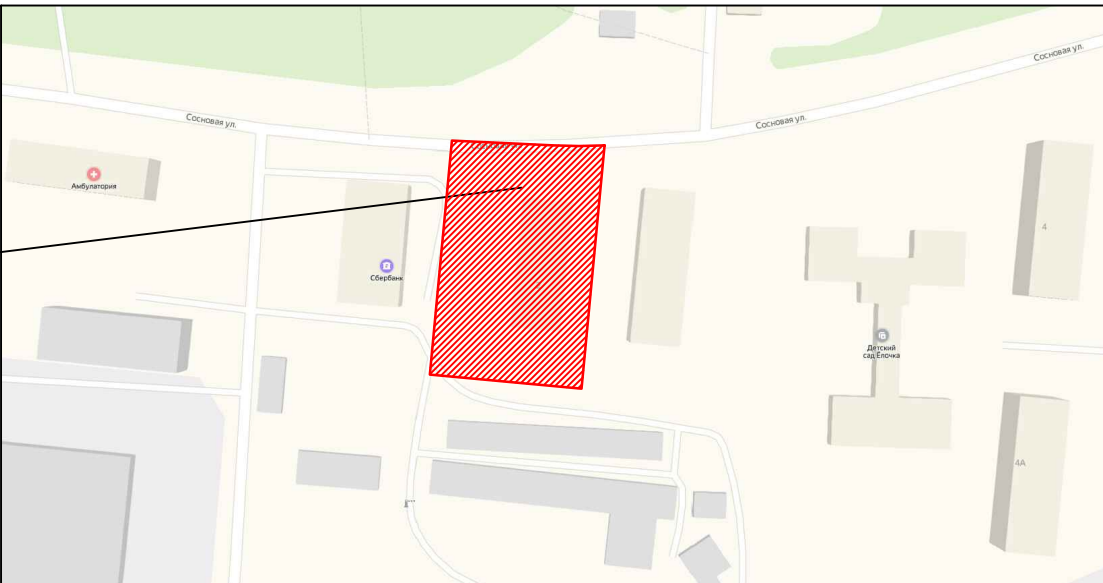

Условные обозначения

- условная граница проектирования благоустройства общественной территории
- проектируемое покрытие проезда, асфальтобетон (тип 1)
- существующие сооружения
- проектируемое покрытие проезда, асфальтобетон (тип 2)

Ведомость тротуаров, дорожек и площадок

Поз.	Наименование	Тип	Площадь покрытия, м²	Наименование
1	Проектируемое покрытие	1	110,5	
2	Проектируемое покрытие с БР 100.20.8 ГОСТ 6665-91 L= 43,0 м	2	21,5	

Экспликация зданий и сооружений

Номер на плане	Наименование	Примечания
1	Жилой дом	Существующий
2	Администрация Ворошневого сельсовета	Существующая
3	Гаражи	Существующие

Ведомость малых архитектурных форм

Поз.	Обозначение	Наименование	Кол.	Примечание
1	▬	Скамейка тип 2	1	Существующая
2	▬	Скамейка "Бульвар"	2	1,8х0,69х0,82 м 25,99 кг
3	◎	Урна уличная (оранжевая)	1	16 кг

						10.19/З-ЭП				
						Благоустройство дворовой территории многоквартирного дома №2 по ул. Сосновая в д. Ворошнево Курского района Курской области				
Изм.	Кол.уч.	Лист	№док.	Подп.	Дата	Благоустройство дворовой территории в д. Ворошнево		Стадия	Лист	Листов
Разраб.					10.19			ЭП	1	
Проверил					10.19					
						План благоустройства территории,		ИП Воробьев А.А.		
Н. контр.					10.19					
Рук.проекта	Воробьев				10.19					