


Согласовано  
Взам. инв. №  
Подп. и дата  
Инв. № подл.

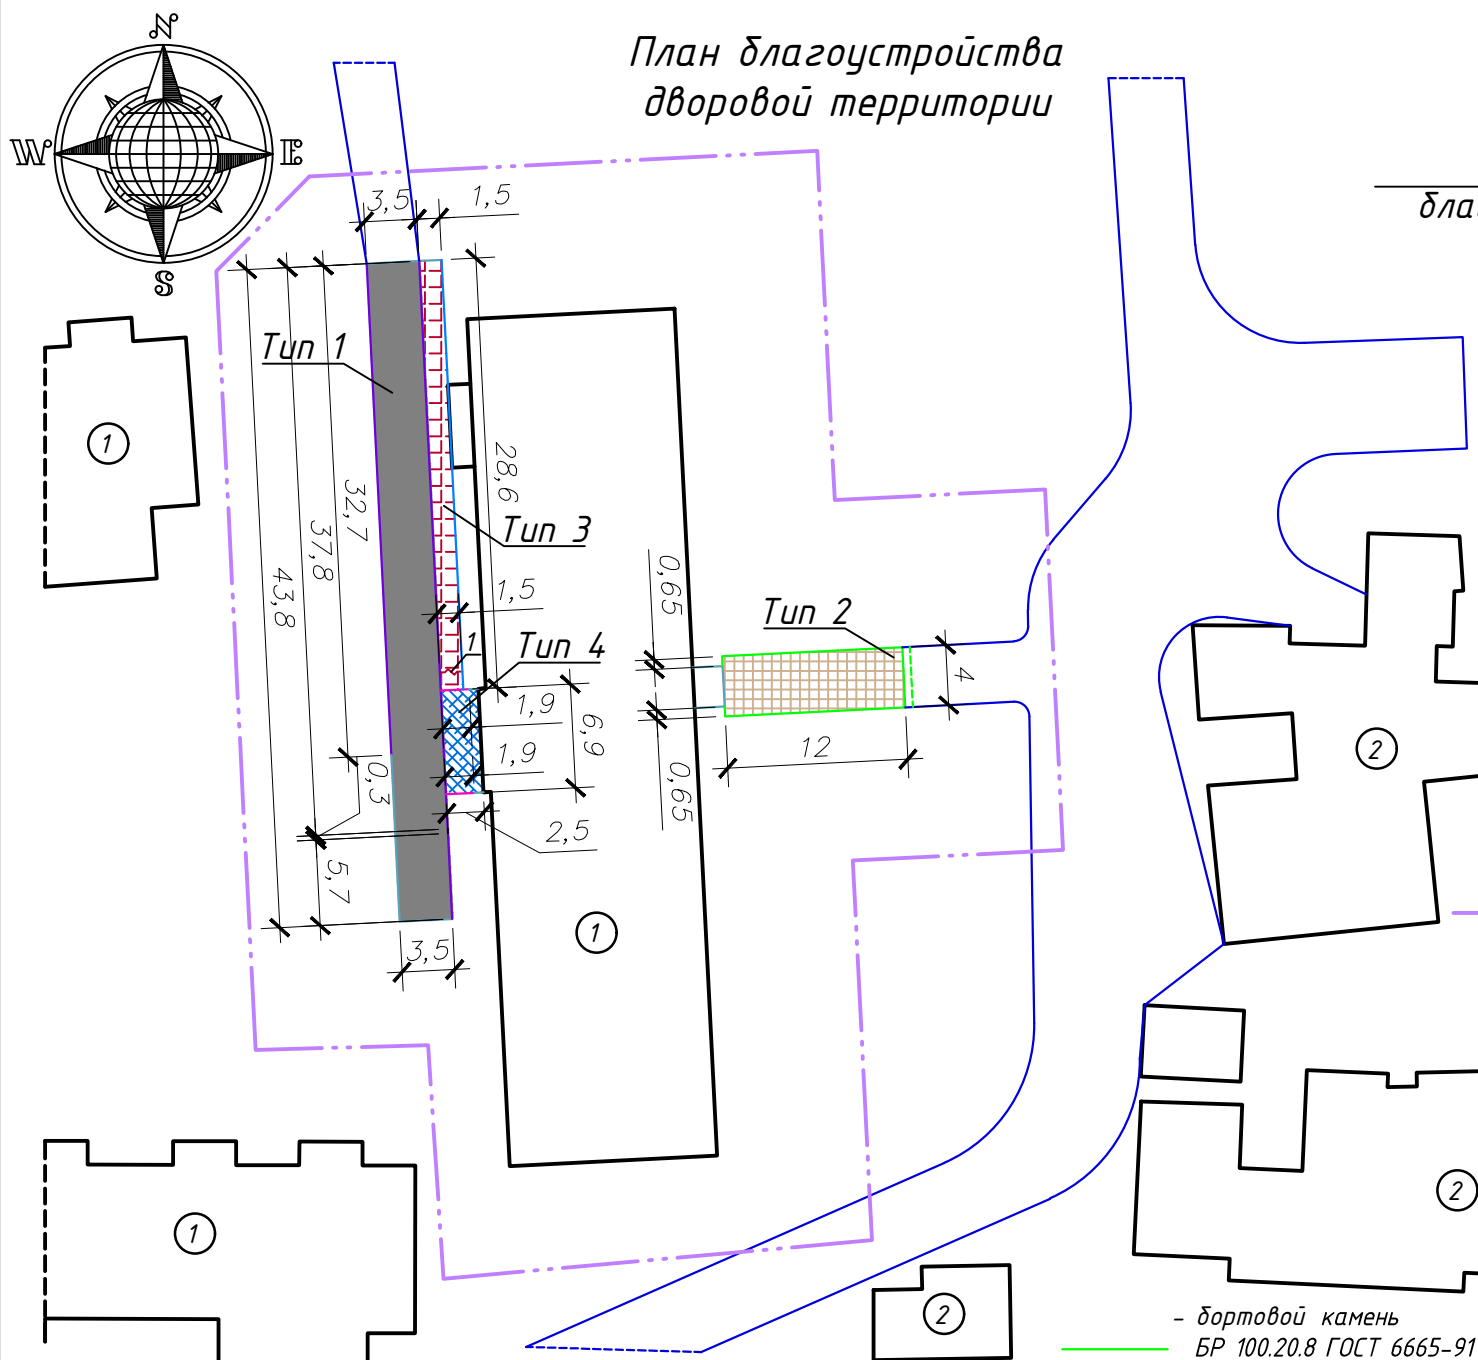


Ведомость малых архитектурных форм

| Поз. | Обозначение | Наименование   | Кол. | Примечание         |
|------|-------------|--|------|--------------------|
| 1    |             | Плита лотковая (серая)<br>универсальная ПЛУ ТП Б.В.Ф.6 | 5    | 330x150x60м<br>шт. |

Ведомость тротуаров, дорожек и площадок

| Поз. | Наименование  | Тип | Площадь<br>покрытия,<br>м <sup>2</sup> | Наименование |
|------|---|-----|--|--------------|
| 1    | Проектируемое покрытие с БР 100.30.15 ГОСТ 6665-91 L=76,2 м | 1   | 153,3                                  |              |
| 2    | Проектируемое покрытие с БР 100.20.8 ГОСТ 6665-91 L=29,3 м  | 2   | 48,0                                   |              |
| 3    | Проектируемое покрытие с БР 100.20.8 ГОСТ 6665-91 L=28,6 м  | 3   | 42,9                                   |              |
| 4    | Проектируемое покрытие с БР 100.20.8 ГОСТ 6665-91 L=3,8 м   | 4   | 17,25                                  |              |

Участок  
благоустройства

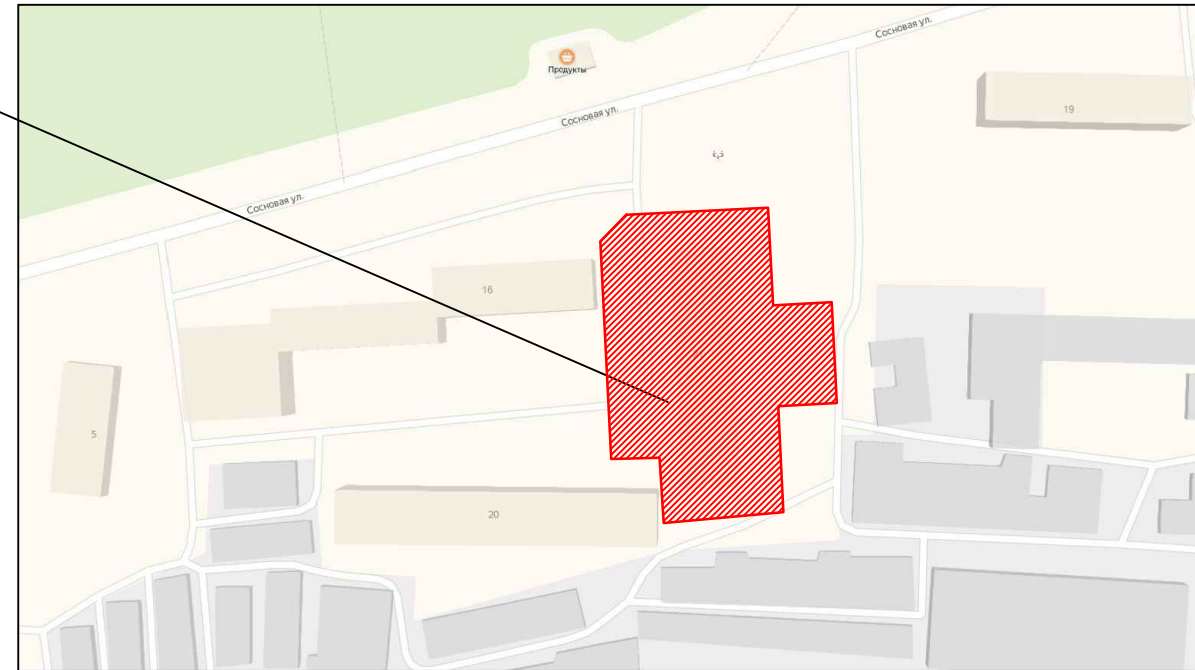

Ситуационная схема

Условные обозначения

- условная граница проектирования благоустройства общественной территории
- бортовой камень БР 100.30.15 ГОСТ 6665-91, используемый с Типом 1
- бортовой камень БР 100.20.8 ГОСТ 6665-91, используемый с Типом 3
- существующие сооружения
- проектируемое покрытие проезда, асфальтобетон (тип 2)
- проектируемое покрытие тротуара, плитка (тип 3)
- проектируемое покрытие проезда, асфальтобетон (тип 1)
- проектируемое покрытие тротуара, асфальтобетон (тип 4)
- бортовой камень БР 100.20.8 ГОСТ 6665-91, используемый с Типом 2
- бортовой камень (горизонтально) БР 100.20.8, используемый с Типом 2
- бортовой камень БР 100.20.8 ГОСТ 6665-91, используемый с Типом 4

Экспликация зданий и сооружений

| Номер на плане   | Наименование | Примечания       |
|--|--------------|------------------|
| 1  | Жилой дом    | Существующий     |
| 2  | Гаражи       | Существующие     |
| 10.19/4-ЭП   |              |                  |
| Благоустройство дворовой территории многоквартирного дома №21 по ул. Сосновая в д. Ворошнево Курского района Курской области |              |                  |
| Изм.   | Кол.уч.      | Лист             |
| Разраб.  |              | 10.19            |
| Проверил   |              | 10.19            |
| Н. контр.  |              | 10.19            |
| Рук.проекта  | Воробьев     | 10.19            |
| План благоустройства территории,   |              | ИП Воробьев А.А. |