

*Союз "Курская
торгово-промышленная
палата"*

Центр Кадастровых Землеустроительных Услуг



*Ассоциация "Саморегулируемая организация "Белгородское сообщество
проектных организаций"
СРО-П-005-21052009*

*Благоустройство дворовой территории
Ворошневецкого сельсовета Курского района
Курской области по улице Сосновая дом 4*

Проектная документация

Раздел ПД№2: СПОЗУ

Дизайн проект

*Схема планировочной организации
земельного участка*

Шифр

№ 21-10-21

2021 г.

Союз "Курская
торгово-промышленная
палата"

Центр Кадастровых Землеустроительных Услуг



Ассоциация "Саморегулируемая организация "Белгородское сообщество
проектных организаций"
СРО-П-005-21052009

Благоустройство дворовой территории
Ворошневого сельсовета Курского района
Курской области по улице Сосновая дом 4

Заказчик: _____

Администрация Ворошневого
сельсовета Курского района
Курской области
Глава: Тарасов Н. С.

Проектная документация

Раздел ПД№2: СПОЗУ

Дизайн проект

Схема планировочной организации
земельного участка

Шифр

№ 21-10-21

Директор ЦКЗУ



Меркулов Д.С.

2021 г.

Ведомость проектной документации основного комплекта

Общие данные.

Лист	Наименование	Примечание
1	Общие данные	
2	Ситуационный план, план благоустройства	
3	Тип покрытия №1, №2, Экспликация МАФ	

Ведомость ссылочных и прилагаемых документов

Обозначение	Наименование	Прим.
СП 42.13330.2016	Градостроительство. Планировка и застройка городских и сельских поселений. Актуализация редакция СНиП 2.07.01-89*	
СП 82.13330.2016	Благоустройство территорий. Актуализированная редакция СНиП III-10-75	
СП 48.13330.2019	Организация строительства	
СП 243.1326000.2015	Проектирование и строительство автомобильных дорог с низкой интенсивностью движения	

Проектом благоустройства дворовой территории Ворошневского сельсовета Курского района Курской области по улице Сосновая дом 4 предусматриваются следующие виды работ:

1. Устройство асфальтового покрытия;
2. Установку брусчатого камня;
3. Установку малых архитектурных форм (скамейки и мусорки);
4. Окраска заборов.

Ширина дворовой территории 1.8 м и 5.0 м.

Расстановка малых архитектурных форм выполнена на основании задания заказчика.

Строительные работы по благоустройству территории земельного участка производить в соответствии с постановлением от 8 января 2003 года №2 о Своде правил "Безопасность труда в строительстве. Отраслевые типовые инструкции по охране труда". Для производства работ привлекать рабочие кадры не моложе 18 лет, имеющие высшее или средне-техническое профильное образование, позволяющее читать чертежи и сметы, привлекаемые к капитальному ремонту сотрудники должны иметь знания о строительных материалах, используемых в данной проектной документации, должны иметь доступ к типовым сериям, позволяющие детально сформировать конструктивный узел ремонтируемой конструкции, и должны иметь знания о несложных технологических процессах, связанных с выполнением работ по благоустройству данного объекта.

СВИДЕТЕЛЬСТВО

о допуске к работам по подготовке проектной документации, которые оказывают влияние на безопасность объектов капитального строительства


Технические решения, принятые в проекте, соответствуют требованиям технических регламентов, санитарно-гигиенических, противопожарных и других норм, действующих на территории Российской Федерации и обеспечивают безопасную для жизни и людей эксплуатацию объекта при соблюдении предусмотренных проектом мероприятий.

Директор

Меркулов Д.С.

Изм.	Кол.	Лист	№ док	Подп.	Дата			
Выполнил		Терехов М.А.				21-10-21		
Директор		Меркулов Д.С.				Благоустройство дворовой территории Ворошневского сельсовета Курского района Курской области по улице Сосновая дом 4		
Дизайн проект						Стадия	Лист	Листов
						ДП	1	3
Общие данные						Союз "Курская торгово-промышленная палата"		

План благоустройства

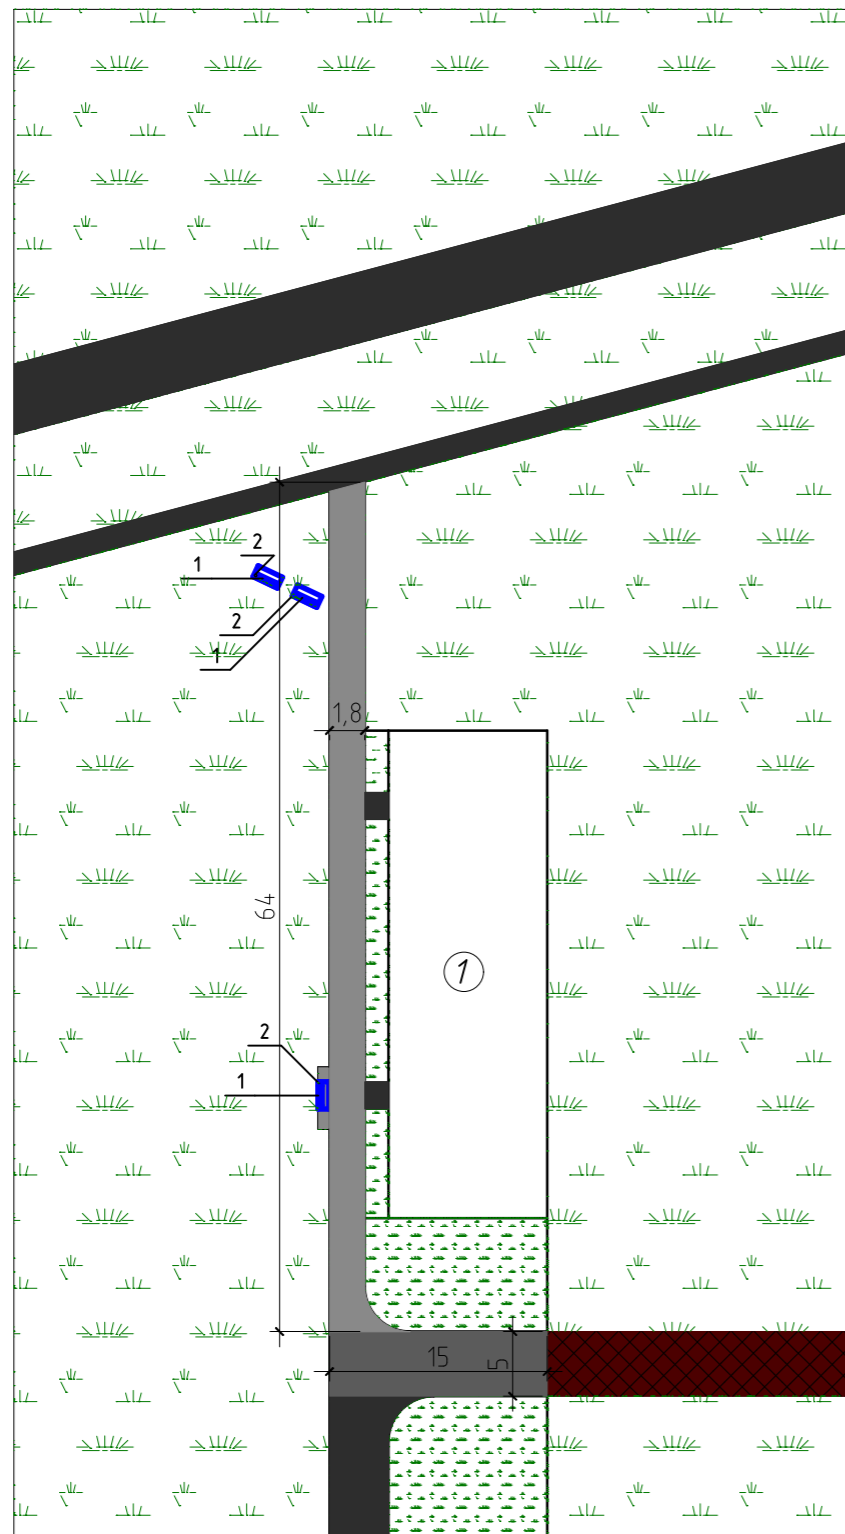

Ведомость покрытия

Поз.	Наименование	Тип	Площадь покрытия, м2	Прим.
1	Проезды внутри земельного участка	1	193.2	

Ситуационный план



Экспликация зданий и сооружений


Поз.	Наименование	Примечание
1	Жилое строение	Существующее

- грунтовое покрытие
- тип покрытия №1
- тип покрытия №2
- Существующее покрытие

						21-10-21			
						Благоустройство дворовой территории Ворошнеевского сельсовета Курского района Курской области по улице Сосновая дом 4			
Изм.	Кол	Лист	№ док	Подп	Дата	Дизайн проект	Стадия	Лист	Листов
Выполнил	Терехов М.А.						ДП	2	3
Директор	Меркулов Д.С.					Ситуационный план, план благоустройства	Союз "Курская торгово-промышленная палата"		


Тип покрытия №1

- Выравнивающий слой из асфальтобетона (мелкозернистый) по ГОСТ 31015-2002 -40мм
- Выравнивающий слой из асфальтобетона (мелкозернистый) по ГОСТ 31015-2002 -40мм,
- Щебеночная подготовка М800 по ГОСТ 8267-93 -200 мм
- уплотненный грунт

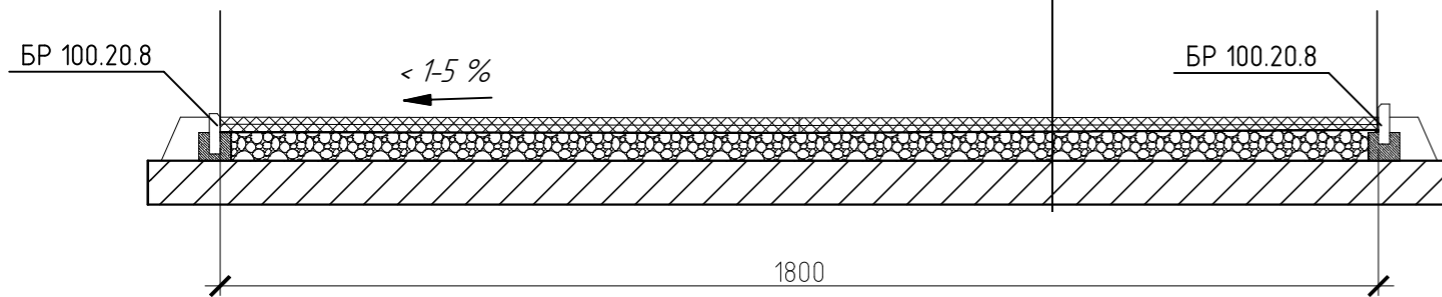


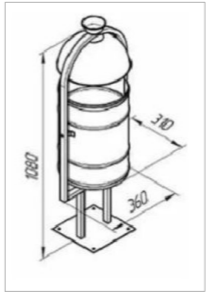
Тип покрытия №2

- Выравнивающий слой из асфальтобетона (мелкозернистый) по ГОСТ 31015-2002 -40мм
- Выравнивающий слой из асфальтобетона (мелкозернистый) по ГОСТ 31015-2002 -40мм,
- Существующее покрытие

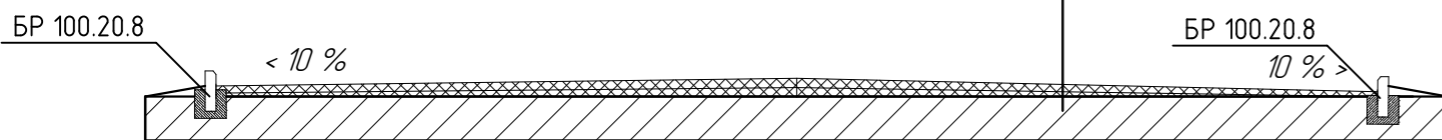



Ведомость малых архитектурных форм

Поз.	Обозначение	Наименование	Кол.	Примечание
1		Скамья	3	
2		Урна уличная	3	

№ п/п	Наименование	Эскиз	Материал	Вес, кг	Размеры		
					Д	Ш	В
1	Скамья		Покрытие: металл, полимерно-попорошковое, дерево-тонированный состав с антисептиком, лак	23	1800	690	820
2	Урна уличная		Металл	12	360	310	1080

21-10-21

Благоустройство дворовой территории Ворошневогo сельсовета Курского района Курской области по улице Сосновая дом 4

Изм.	Кол.	Лист	№ док	Подп.	Дата				
Выполнил		Терехов М.А.							
Директор		Меркулов Д.С.							
Дизайн проект							Стадия	Лист	Листов
Тип покрытия №1, №2, Экспликация МАФ							ДП	3	3
							Союз "Курская торгово-промышленная палата"		