

Схема реставрации памятника
"Памятник погибшим ВОВ" в д. Ворошнево
Курского района Курской области

Примечание:



1. Гранит полированный, с главного фасада, по докам и сверху толщина - 20 мм, крепежные элементы - не требуются;
2. Керамогранит полированный, с стороны заднего фасада толщина - 8 мм, клей - 10 мм;
3. Основание постамента - бетон;
4. Цвет гранита и керамогранита на фасаде - светлый.

Примечание:

1. Гравировка надписи "ВЕЧНАЯ ПАМЯТЬ ВОИНАМ ОДНОСЕЛЬЧАНАМ ПАВШИМ ЗА РОДИНУ" белым цветом - 45 букв: заглавные буквы - 100 мм;
2. Гравировка даты "1941 1945" белым цветом - 8 цифр: цифры - 250 мм;
3. Гравировка звезды белым цветом - 1 звезда: звезда в габаритах - 814 x 856 мм.

Условные обозначения

- существующая граница памятника
- образуемая граница памятника
- Гранит на фасаде (главный фасад)
- Керамогранит на фасаде (задний фасад)
- габариты для гравировки фамилий погибших солдат
- габариты для гравировки ФИО воинов исполнявших интернациональный долг и соответствующей информации

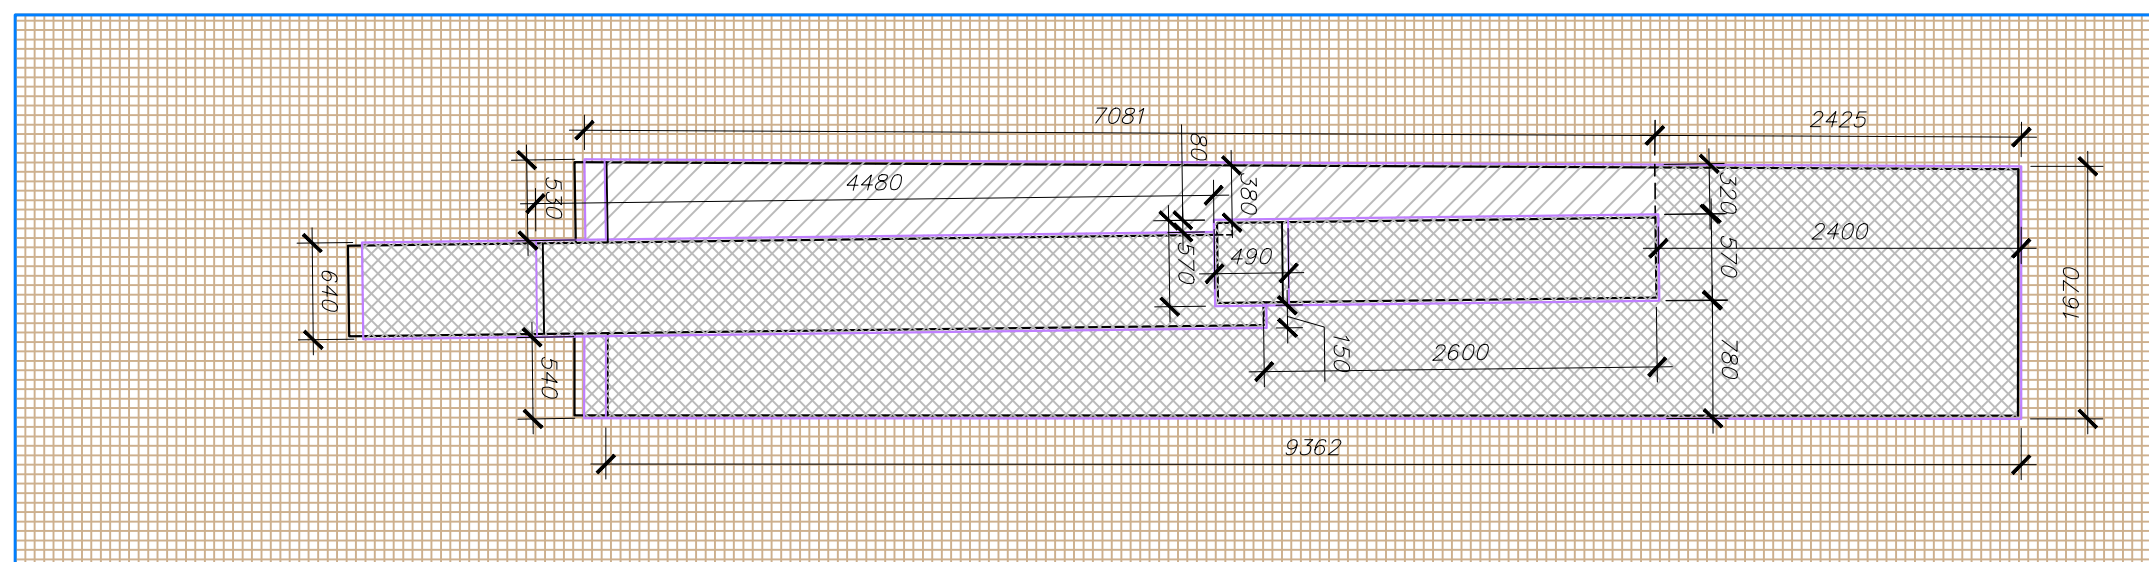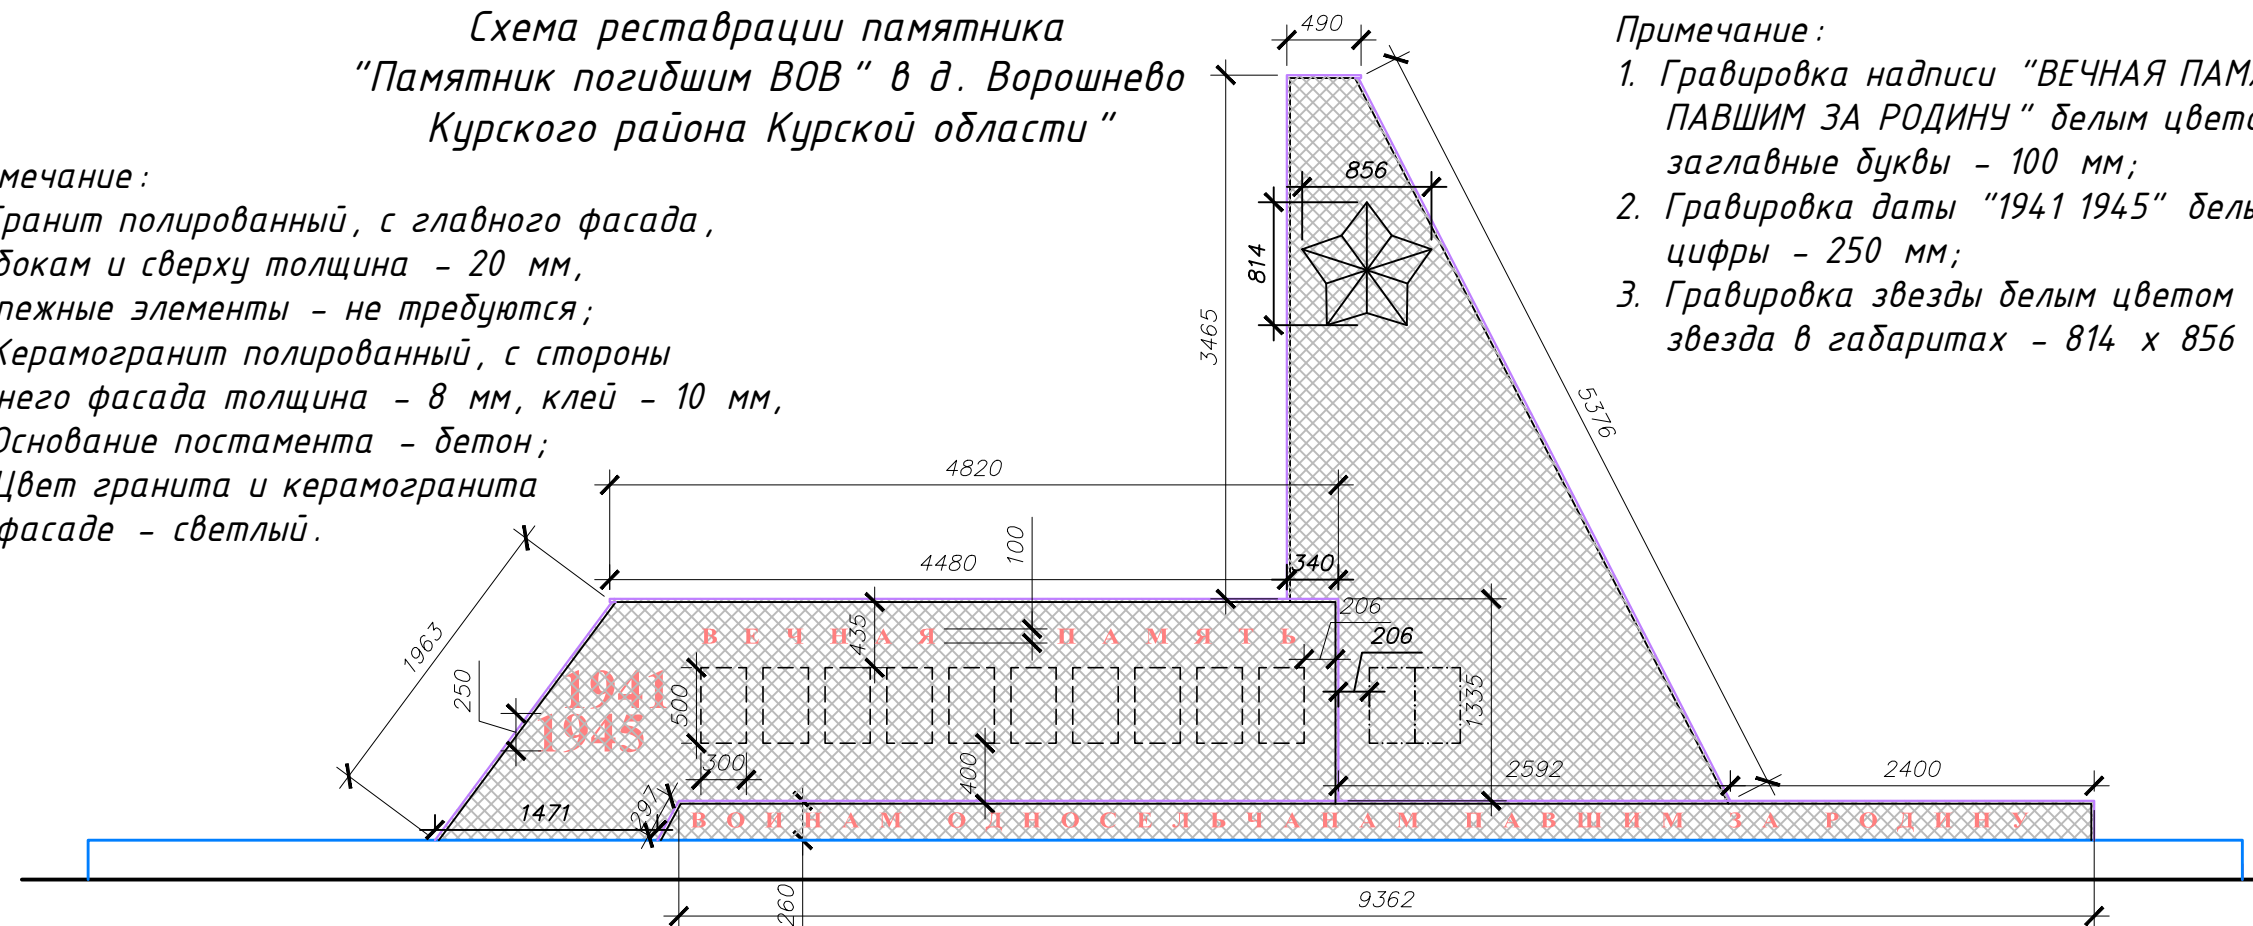

Примечание:

1. Гравировка фамилий белым цветом - 187 фамилий: заглавные буквы - 30 мм; строчные буквы - 20 мм;
2. Гравировка ФИО воинов исполнявших интернациональный долг и соответствующей информации белым цветом - 2 информации: заглавные буквы - 30 мм; строчные буквы - 25 мм; заглавные буквы информации - 25 мм; строчные буквы информации - 20 мм.

| | | | | | | | | | |
|-------------|-------------|------|--------|-------|-------|---|---------------------|------|--------|
| | | | | | | 02.25/2-ЭП | | | |
| | | | | | | Благоустройство общественной территории "Памятник погибшим ВОВ" в д. Ворошнево Курского района Курской области в д. Ворошнево Курского района Курской области | | | |
| Изм. | Кол.уч. | Лист | № док. | Подп. | Дата | Благоустройство общественной территории в д. Ворошнево | Стадия | Лист | Листов |
| Разраб. | | | | | 02.25 | | ЭП | 2 | |
| Проверил | | | | | 02.25 | | | | |
| Н. контр. | | | | | 02.25 | Схема реставрации памятника "Памятник погибшим ВОВ" в д. Ворошнево Курского района Курской области | ИП Пустынников С.А. | | |
| Рук.проекта | Пустынников | | | | 02.25 | | | | |