



Существующая схема памятника
"Памятник погибшим ВОВ" в д. Ворошнево Курского района
Курской области" и демонтажа декоративных элементов

Примечание:
Демонтаж выступающего
элемента Стеллы



Условные обозначения

- существующая граница памятника
- демонтируемый барельеф звезды
- демонтируемый барельеф с портретами воинов
- демонтируемые мраморные плиты с именами воинов исполнявших интернациональный долг
- демонтаж объемных букв (h-10 см)
- сплошное заштукатуривание ниш с фамилиями погибших солдат
- сплошное заштукатуривание ниши элемента с датами "1941 1945"
- образуемая граница памятника

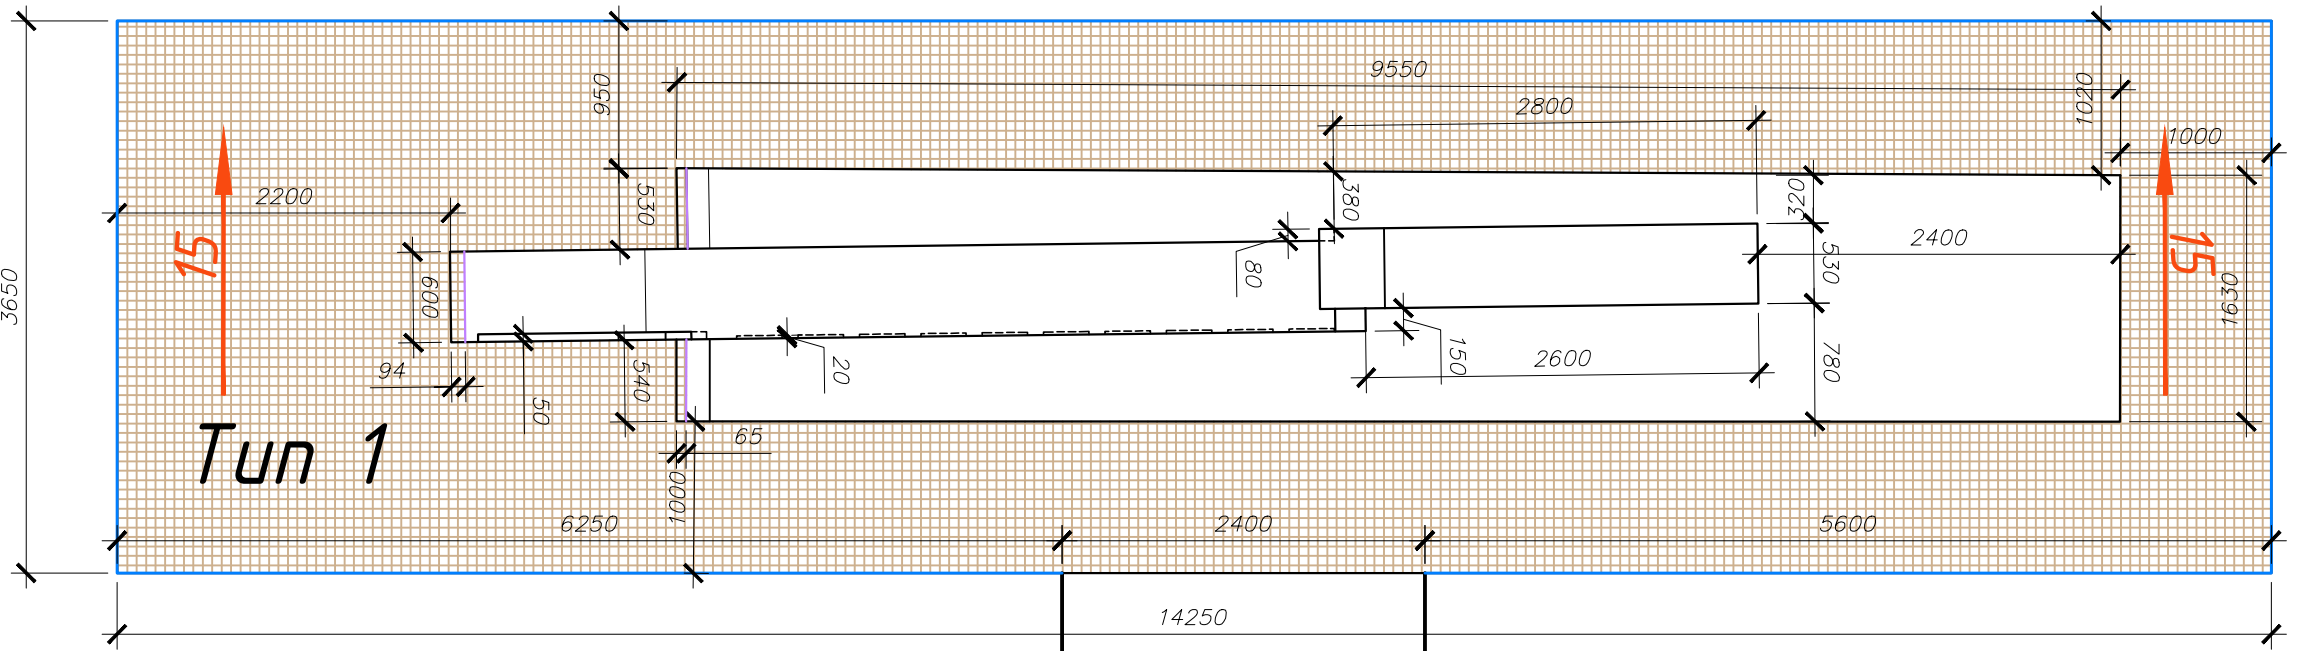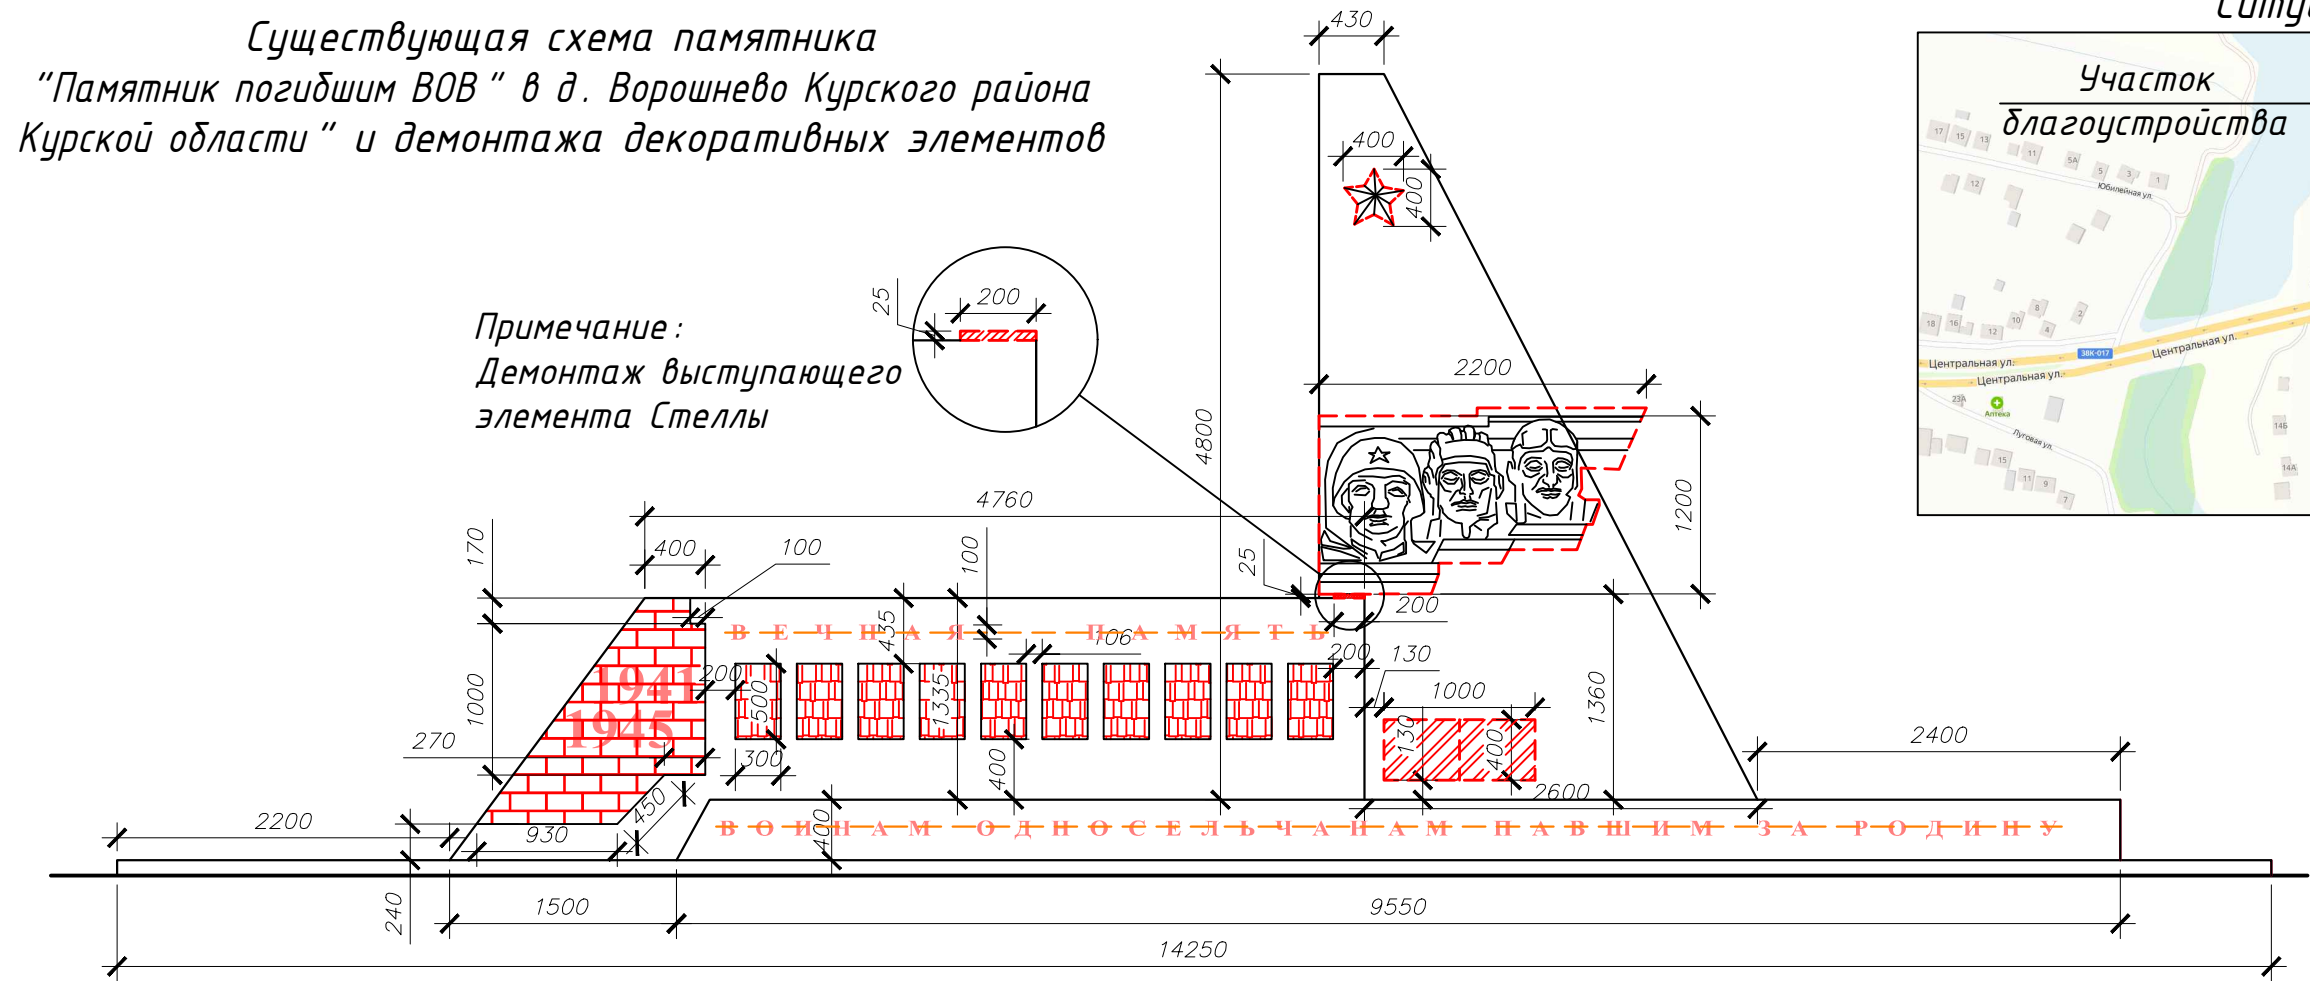

Условные обозначения

- бортовой камень БР 100.30.15 ГОСТ 6665-91, используемый с Типом 1
- проектируемое покрытие основания постамента, плитка (тип 1)

Ведомость тротуаров, дорожек и площадок

| Поз. | Наименование | Тип | Площадь покрытия, м ² | Наименование |
|------|---|-----|----------------------------------|--------------|
| 1 | Проектируемое покрытие с БР 100.30.15 ГОСТ 6665-91 L=33,4 м | 1 | 35,47 | |

| | | | | | | | | |
|--|--|--|--|--|--|---|------|--------|
| | | | | | | 02.25/2-ЭП | | |
| | | | | | | Благоустройство общественной территории "Памятник погибшим ВОВ" в д. Ворошнево Курского района Курской области" | | |
| | | | | | | Благоустройство общественной территории в д. Ворошнево | | |
| | | | | | | Стадия | Лист | Листов |
| | | | | | | ЭП | 1 | |
| | | | | | | Существующая схема памятника "Памятник погибшим ВОВ" в д. Ворошнево Курского района Курской области" и демонтажа декоративных элементов | | |
| | | | | | | ИП Пустынников С.А. | | |